


Multifunktionsraum

Plan: **U-Form**

JadeWeserPort-InfoCenter

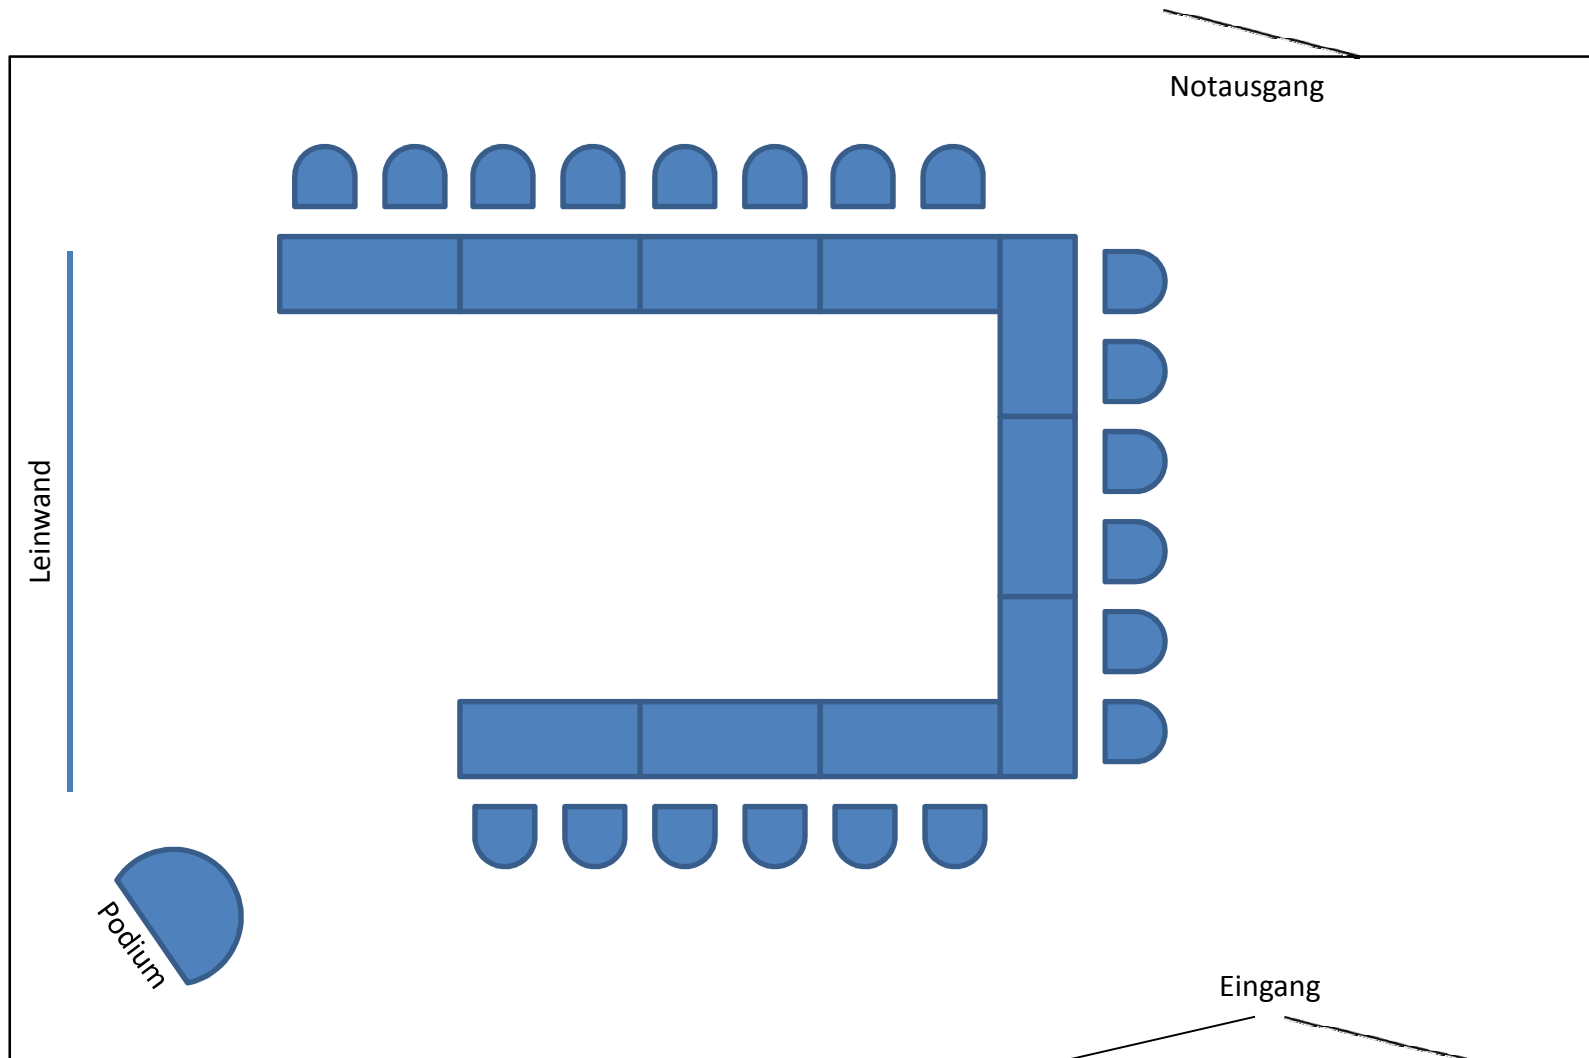

Anzahl Sitzplätze: **20**

Nutzungsart: Diskussion, Besprechungen, Vorträge, Catering